



MUNICIPALIDAD DE VILLA CLARA
HONORABLE CONCEJO DELIBERANTE
Entre Ríos

ORDENANZA 010/19

VISTO:

Los oficios N° 064/19 y 119/19 del Superior Tribunal de Justicia de Entre Ríos solicitando en carácter de donación una fracción de terreno a efectos de la construcción de un edificio para el Juzgado de Paz de Villa Clara; y

CONSIDERANDO:

Que el espacio utilizado a dichos fines actualmente es dado en alquiler por este Municipio, ubicado dentro del Palacio Municipal.

La necesidad de que el Juzgado de Paz cuente con un edificio propio para un mejor funcionamiento del mismo y mayor autonomía.

Que el Superior Tribunal de Justicia de Entre Ríos solicitó, mediante oficio 064/19, la donación de una fracción de terreno para llevar a cabo la ejecución de las obras correspondientes a la construcción de un Juzgado de Paz, a fin de dotar a la Justicia de Paz Local de edificio propio.

Que la Municipalidad de Villa Clara dispone de terrenos a los efectos antes mencionados.

Que para una mayor celeridad en dicha gestión, se otorgará también la mensura correspondiente.

EL HONORABLE CONCEJO DELIBERANTE DE LA MUNICIPALIDAD DE VILLA CLARA SANCIONA CON FUERZA DE ORDENANZA

ARTICULO 1º) Autorícese al Departamento Ejecutivo Municipal a realizar una donación a favor del Superior Gobierno de Entre Ríos, sobre el inmueble con las siguientes descripciones: Departamento Villaguay – Localidad Villa Clara, Planta Urbana – Manzana 76 – Calle Soberanía, distante 30,55 m. de calle 25 de mayo y 44,80 m. de calle 9 de julio, con una superficie total de 250 metros cuadrados, según Anexo I y II del presente Instrumento Legal.

ARTICULO 2º) Efectúese la mensura correspondiente, cuyo gasto se imputará en la Partida BIENES Y SERVICIOS NO PERSONALES del presupuesto en vigencia.

ARTICULO 3º) Dicha donación estará sujeta a la condición de que el inmueble mencionado en el Artículo 1º, deberá ser afectado exclusivamente al Poder Judicial de Entre Ríos con destino a la construcción de un edificio para el funcionamiento del Juzgado de Paz Local.

ARTICULO 4) Remítase copia del presente, junto a la documentación que se requiera al Superior Tribunal de Justicia de Entre Ríos y a quien este lo indique.

ARTICULO 5º) Comuníquese, Publíquese, y archívese.

Dada en la sala de sesiones “Presidente Raúl Ricardo Alfonsín” del Honorable Concejo Deliberante, en Villa Clara, a los veinticinco días del mes de julio del año dos mil diecinueve.-

FIRMADO: SIOMARA INES FRONTERA – VICEPRESIDENTE
DIEGO DAMIAN HUCK – SECRETARIO H.C.D.




DIEGO DAMIAN HUCK
Secretario
Honorable Concejo Deliberante


SIOMARA INES FRONTERA
Concejala
Honorable Concejo Deliberante



ANEXO I

8

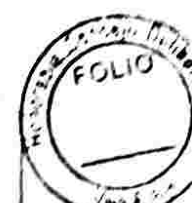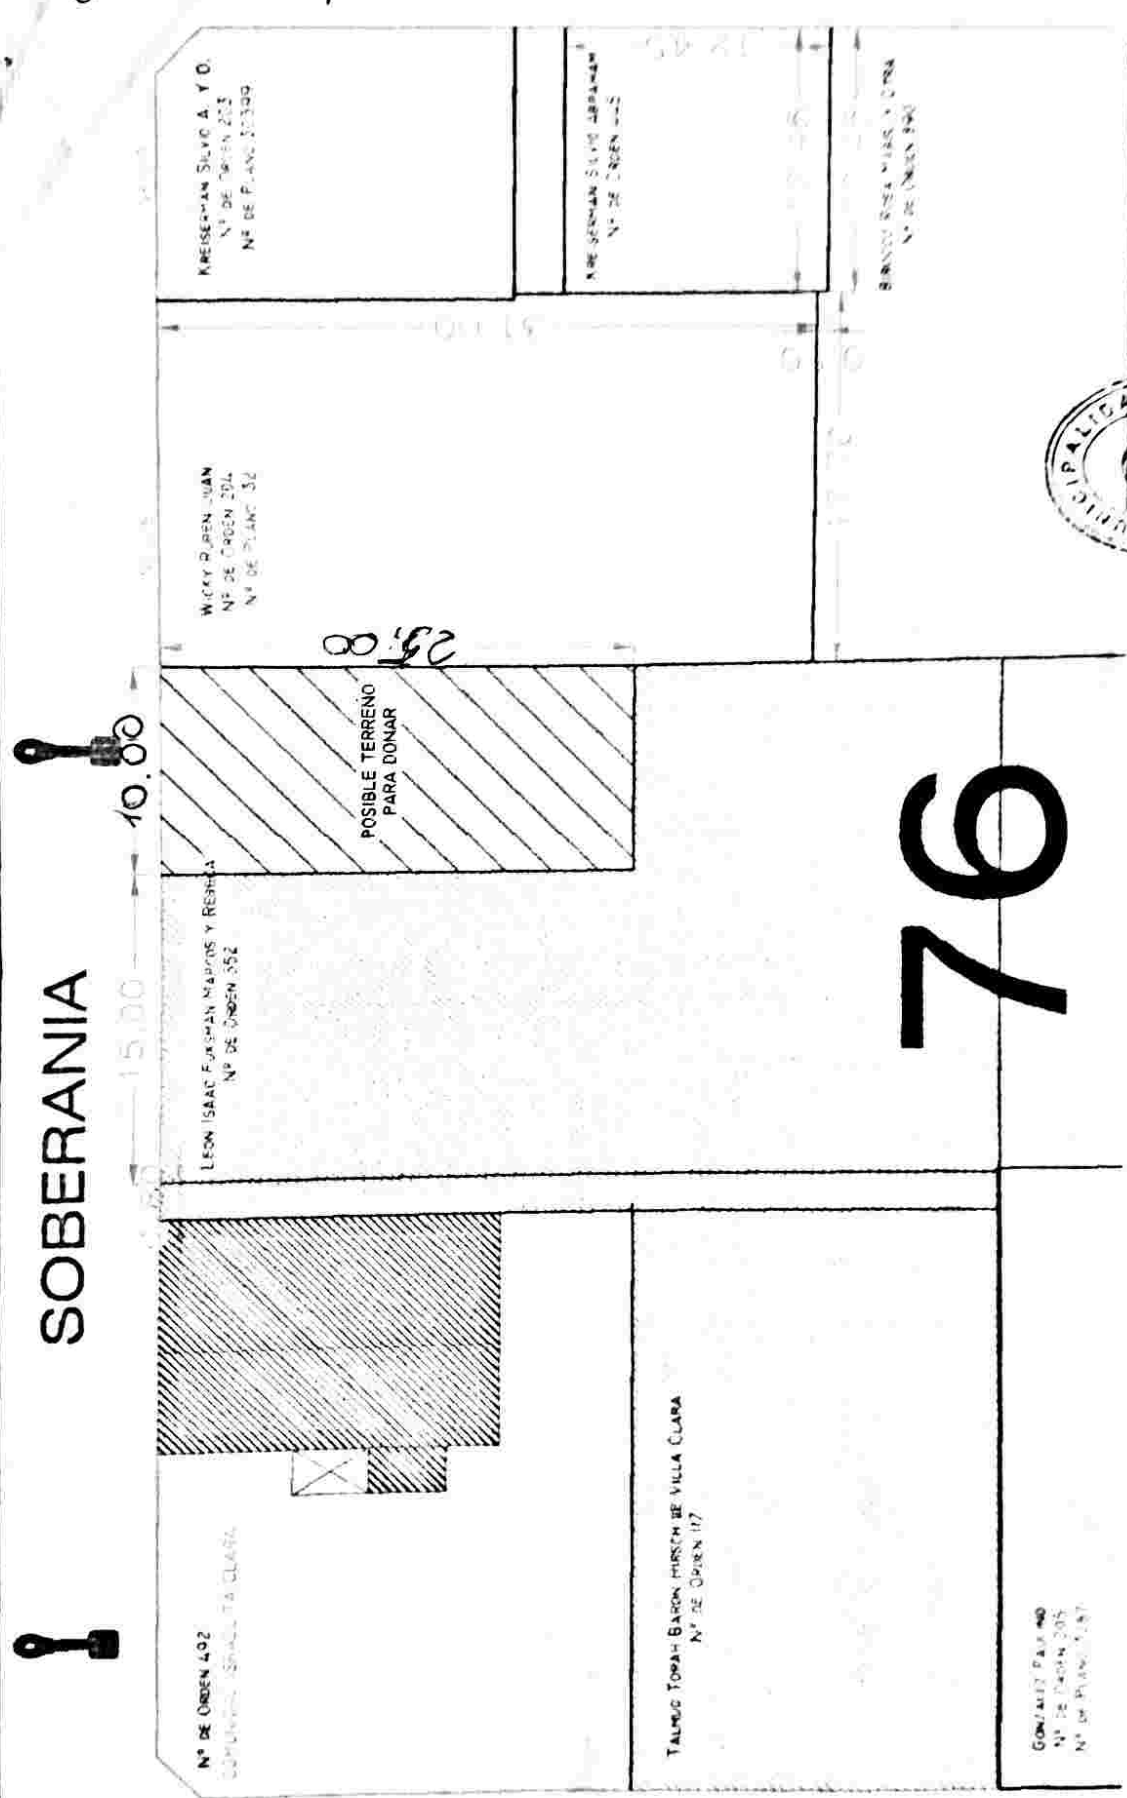

ES COPIA FIDE

213

ANEXO II.



PLANO DE MENSURA DE LA PARCELA UBICADA EN:

30508

Provincia de Entre Rios - Departamento Villaguay - Distrito Bergara - Municipio de Villa Clara - Planta Urbana - Manzana 76.-

Domicilio: Calle SOBERANIA S/N°

POSEEDOR: MUNICIPALIDAD DE VILLA CLARA 100%

PROPIETARIO: T^I: LEON Isaac 1/3; FUKSMAN Marcos 1/3; FUKSMAN Rebeca 1/3

T^{II}: TALMUD TORAH BARON HIRSCH de VILLA CLARA 100%

T^{III}: SCHULMAN Eufemio 100%


INSCRIPCION DEL DOMINIO: T^I: Villaguay 04-02-1949 T³: Folio 114 Finca 3.338

PARTIDA N° T^{II}: 70.234-9 T^{II}: Villaguay 08-01-1959 T¹³: Folio 37.-

T^{III}: Villaguay 16-03-1955 T⁹: Folio 289/292 Prop. 3.491

Villa Elisa - Junio de 2013


ESCALA 1:250

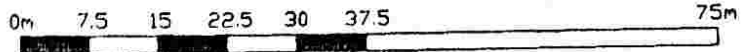

OBJETO: PRESCRIPCION - Código Civil Art. 3.948.-

OFICIAL

CROQUIS DE UBICACION

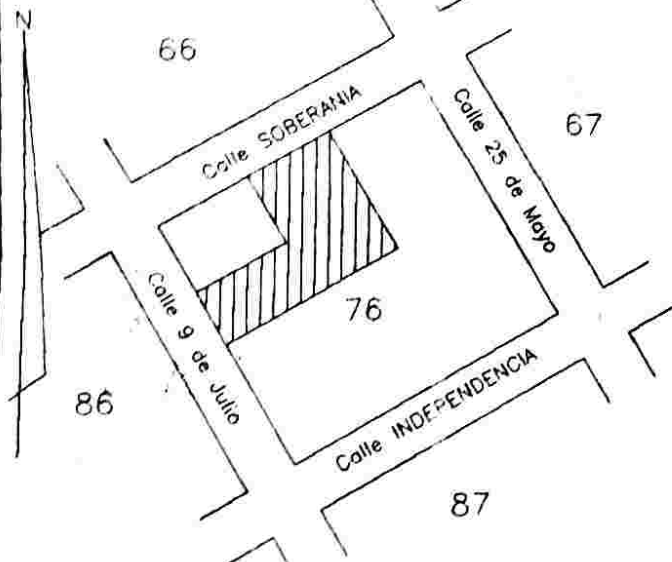

Referencia: Plano de Villa Clara




PERITO

(Handwritten signature)
MARTIN ALVARO ROUDE
Agrimensor - Mat. 24751
Trigoren 1245 - Villa Elisa

ANTECEDENTES:

Pl. 4.530


ZONA
1°

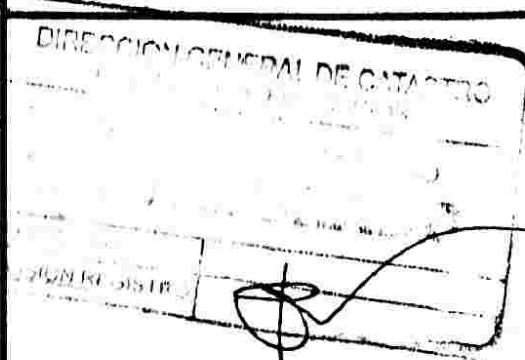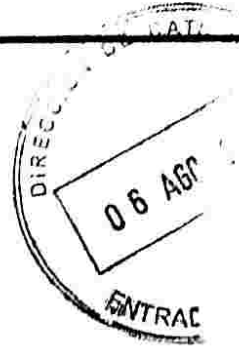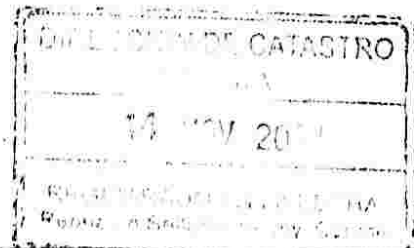




Datos
7-1:N.30'28'O.=22,91m

CUADRO DE PARTIDAS			DOCUMENTO
Lote	PROVINCIA	MUNICIPIO	MENSURA
	120923		Villa Clara

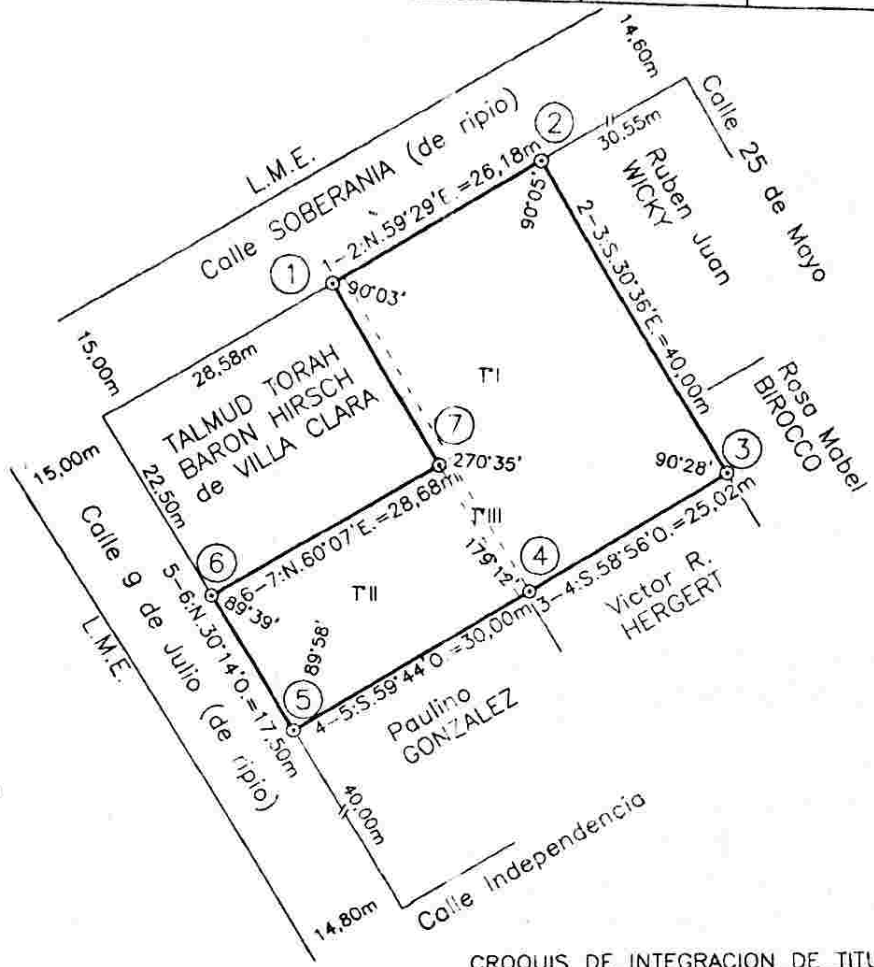


CROQUIS S/TITULO

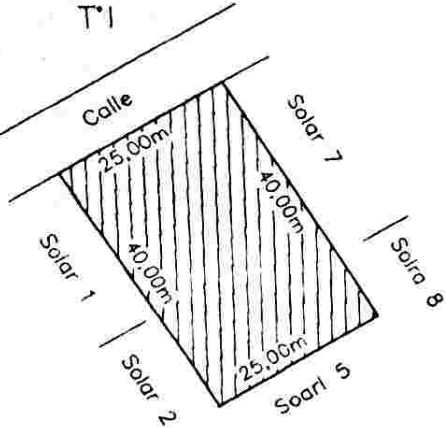


SUP S/T.I=1.000,00m²

T.II

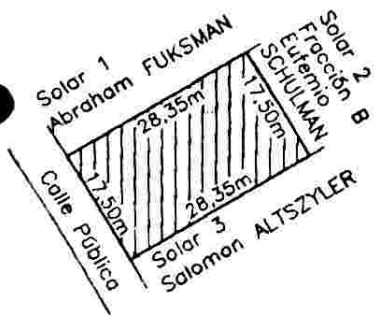


SUP S/T.II=496,12m²

T.III

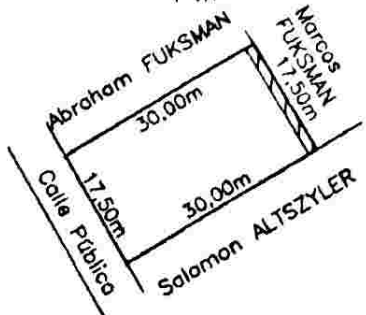

CROQUIS DE INTEGRACION DE TITULOS

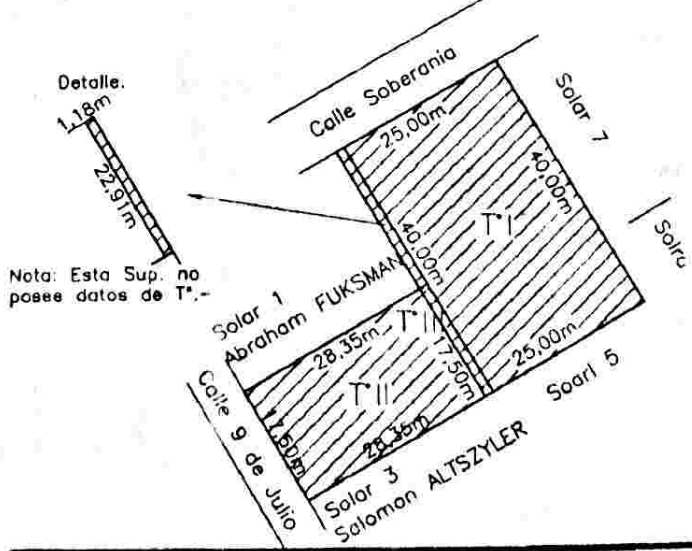

Nota: Esta Sup. no posee datos de T.II

BALANCE DE SUPERFICIES

SUP S/M=1.552,00m²